


# 泰兴市自然资源和规划局批前公示

泰自然资公示（2021）53号

## 银杏路（东阳路—科太路）新建道路管线工程初步设计方案

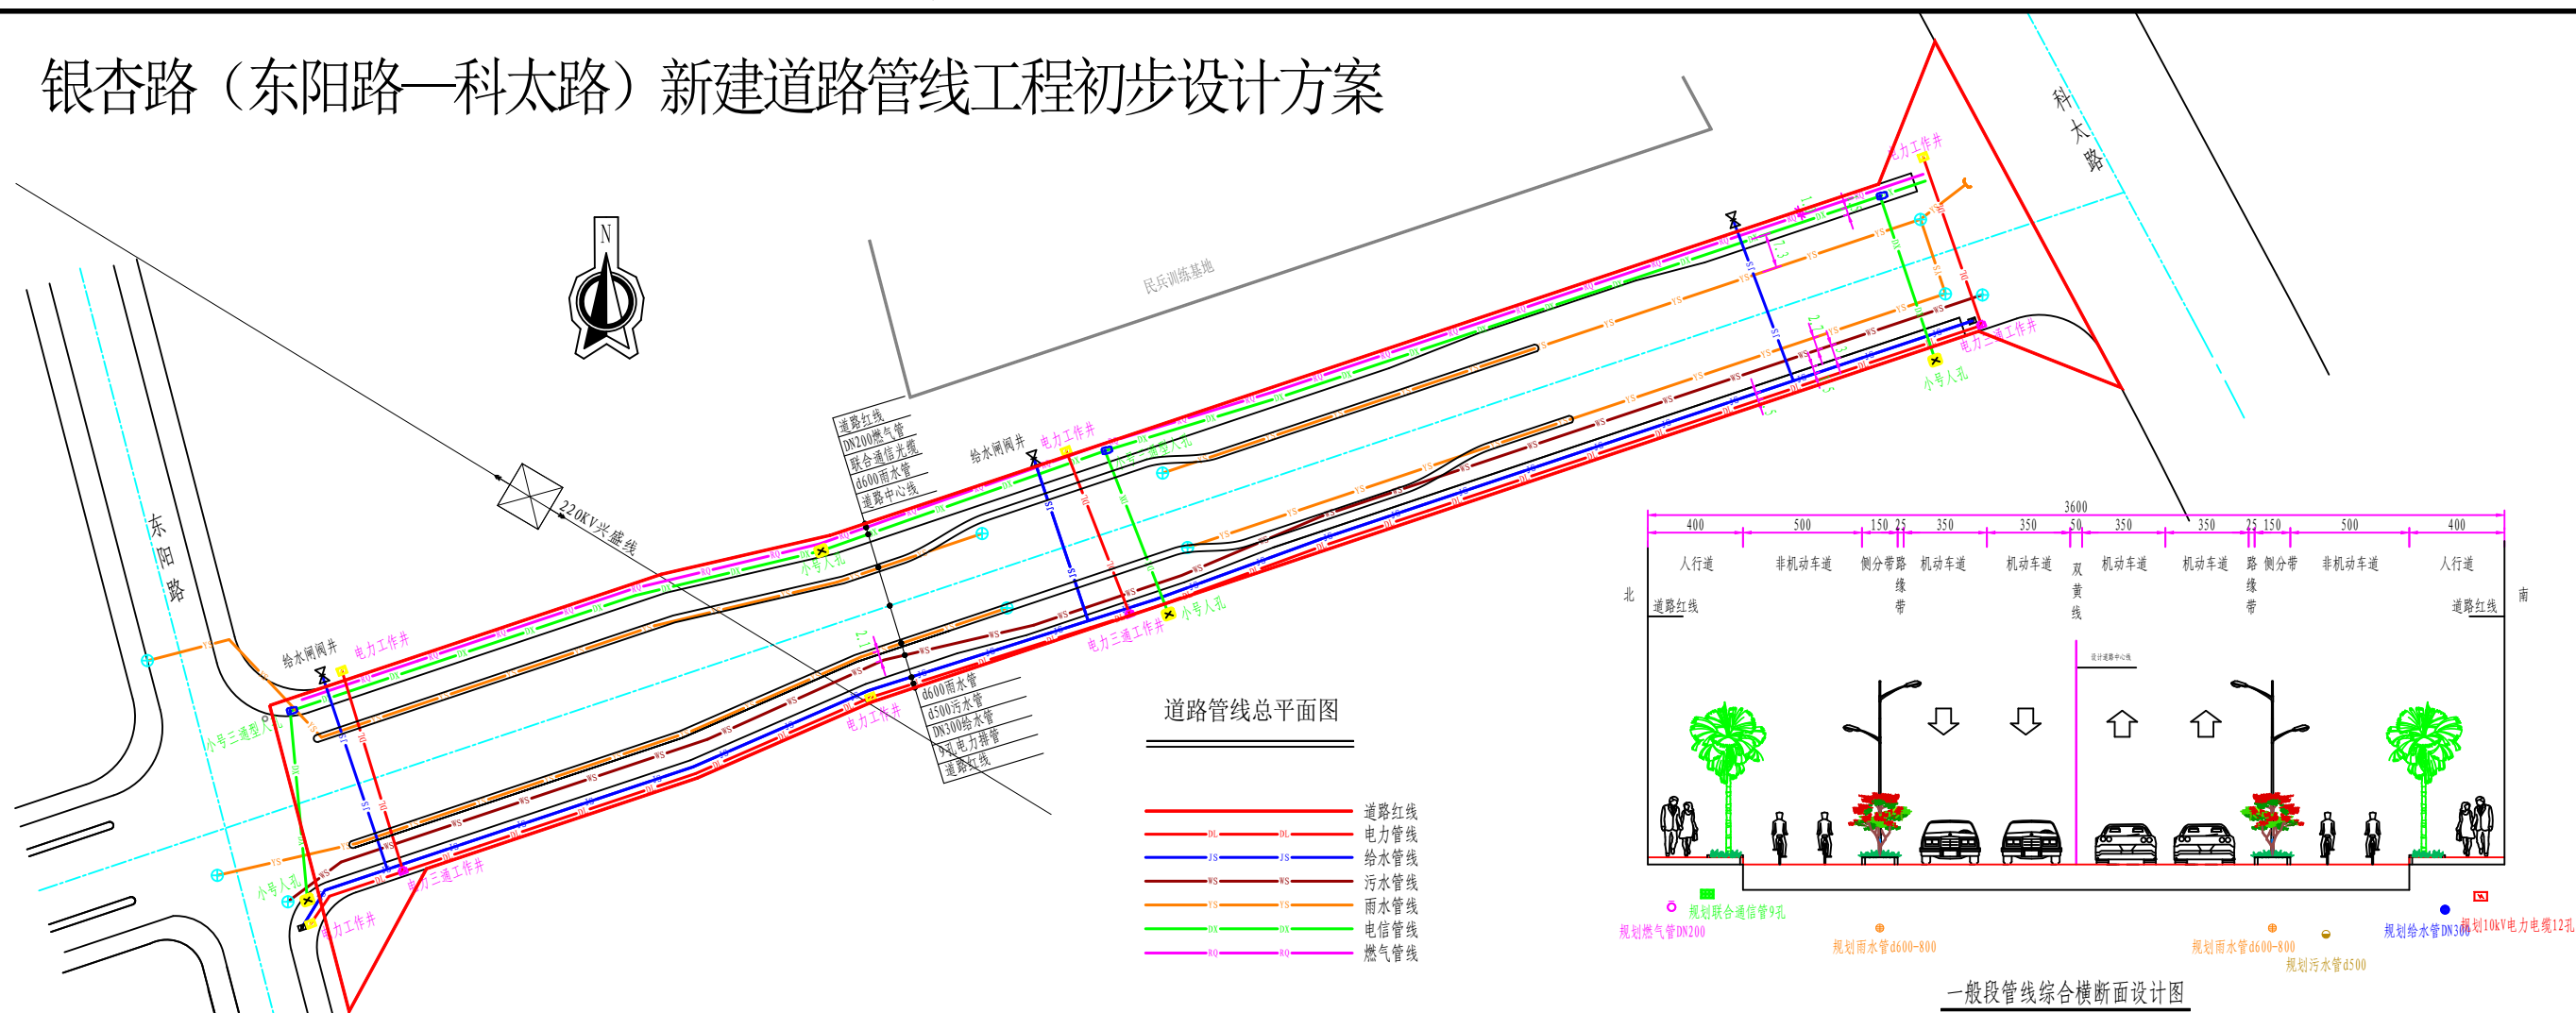

泰兴市民生建设投资集团有限公司委托设计单位编制了银杏路（东阳路—科太路）新建道路、管线工程初步设计方案。主要内容为实施道路，给水、雨污水、电力电信、燃气管线以及绿化、照明、交通设施等配套工程。

该方案为拟建方案，具体位置及周边关系见上图。我局按照相关要求，对此方案进行批前公示，以最终批准实施的方案为准。

公示时间：2021年10月22日至2021年10月31日。

公示期间如相关权益人有异议，请以书面形式向市自然资源和规划局反映。

网址：<http://www.taixing.gov.cn/col/col156804/index.html>

地址：城区文昌东路6号

电话：80721629

二〇二一年十月二十一日