泰兴市自然资源和规划局批前公示

泰自然资公示（2021）67号

国庆中路（鼓楼路—长征路）污水管网建设工程初步设计方案

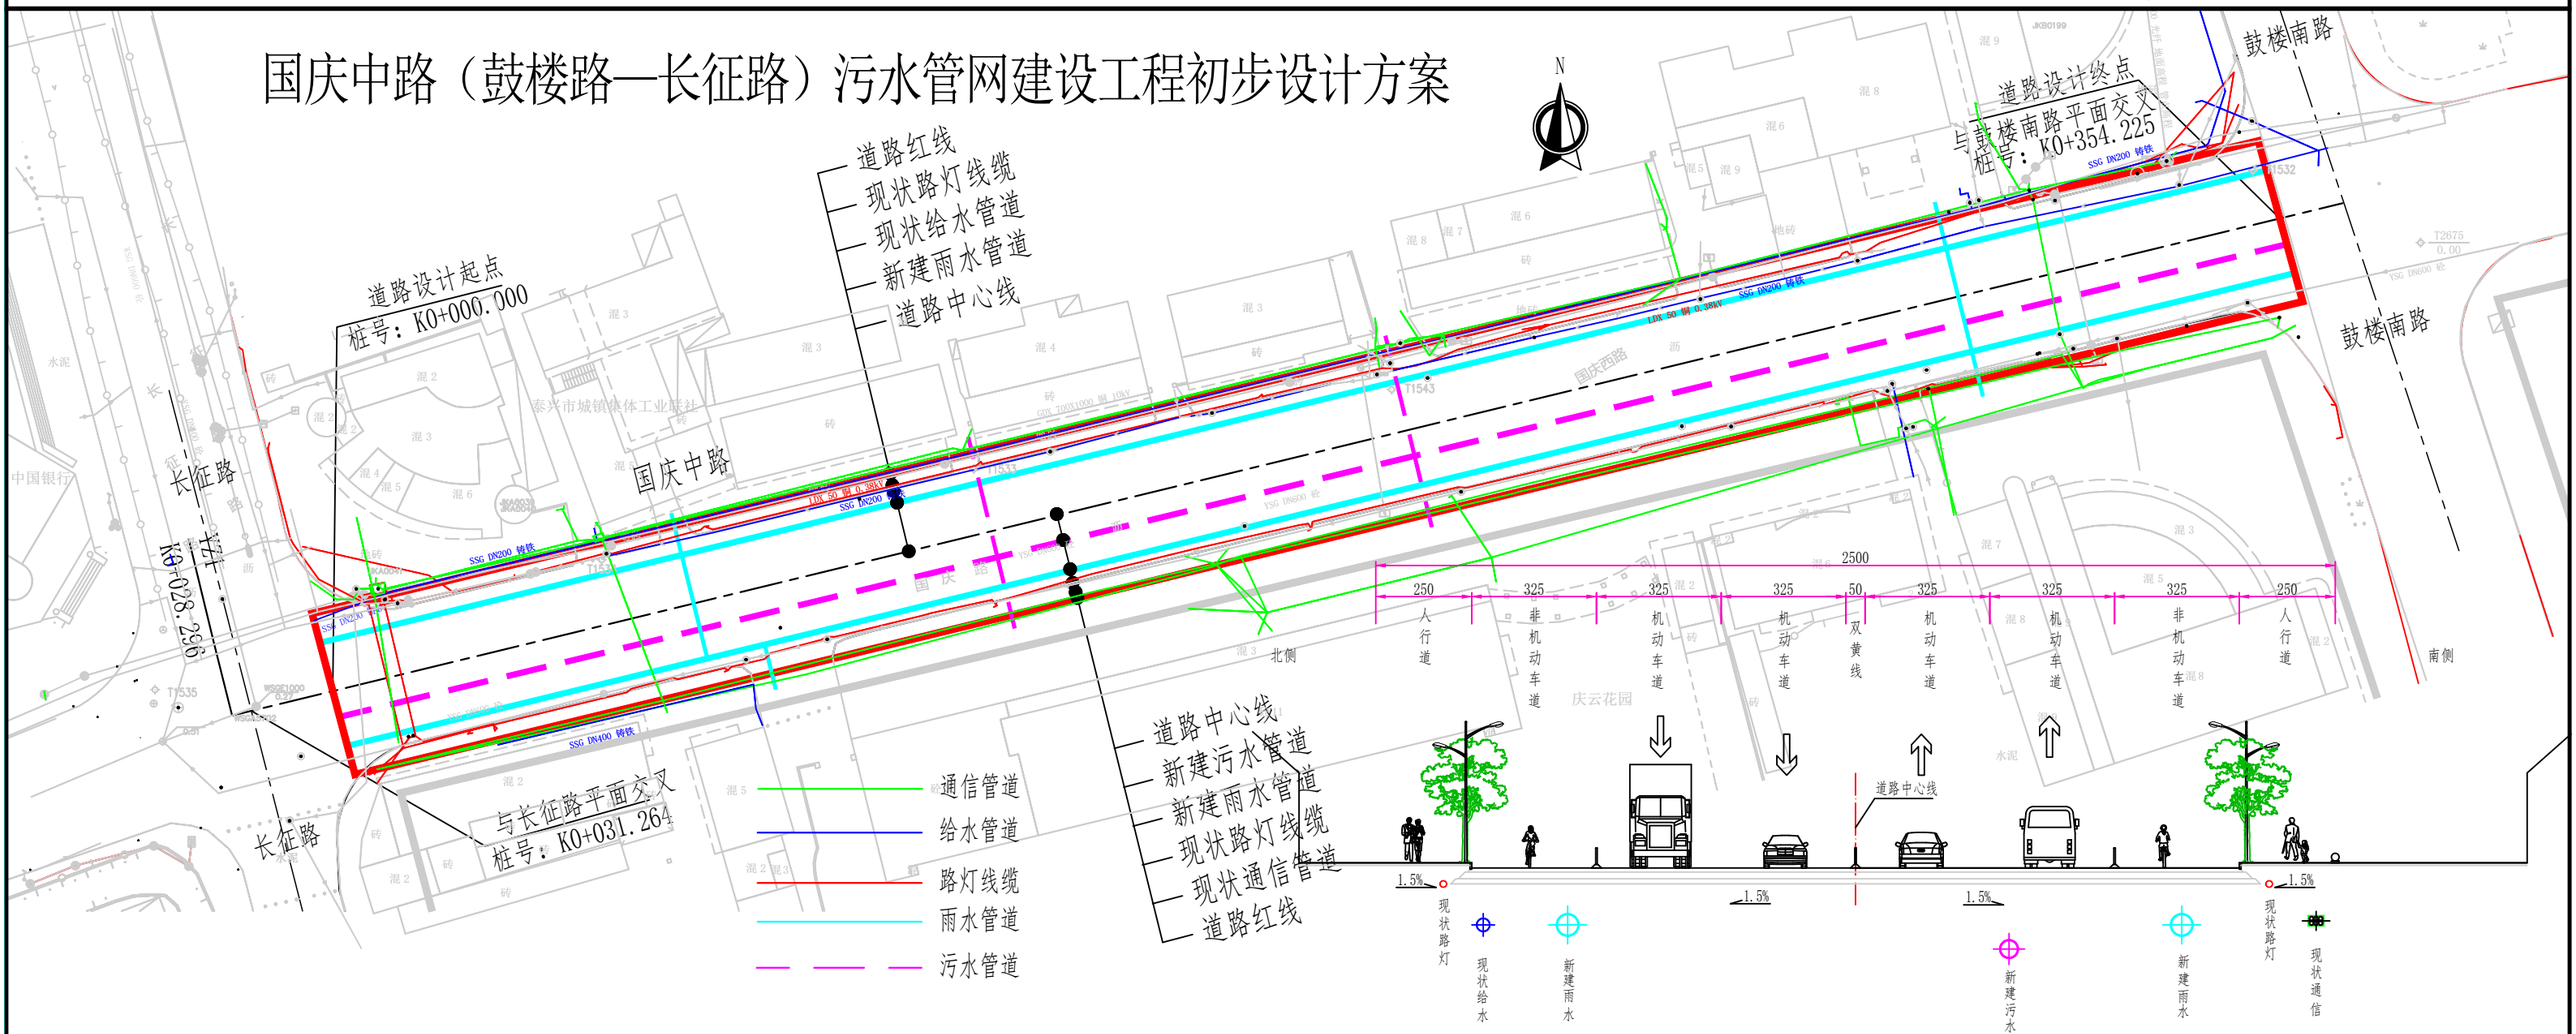

泰兴市城市投资发展集团有限公司委托设计单位编制了国庆中路（鼓楼路—长征路）污水管网建设工程初步设计方案。主要内容为实施雨水、污水管网工程。该方案为拟建方案，具体位置及周边关系见上图。我局按照相关要求，对此方案进行批前公示，以最终批准实施的方案为准。

公示时间：2021年12月03日至2021年12月12日。

公示期间如相关权益人有异议，请以书面形式向市自然资源和规划局反映。

网址：http://www.taixing.gov.cn/col/col56804/index.html

地址：城区文昌东路6号

电话：80721629

二〇二一年十二月二日