


# 泰兴市自然资源和规划局批前公示

泰自然资公示(2021)64号

## 国庆路南侧、长征路西侧地块(人民医院新建综合用房项目)总平面调整图

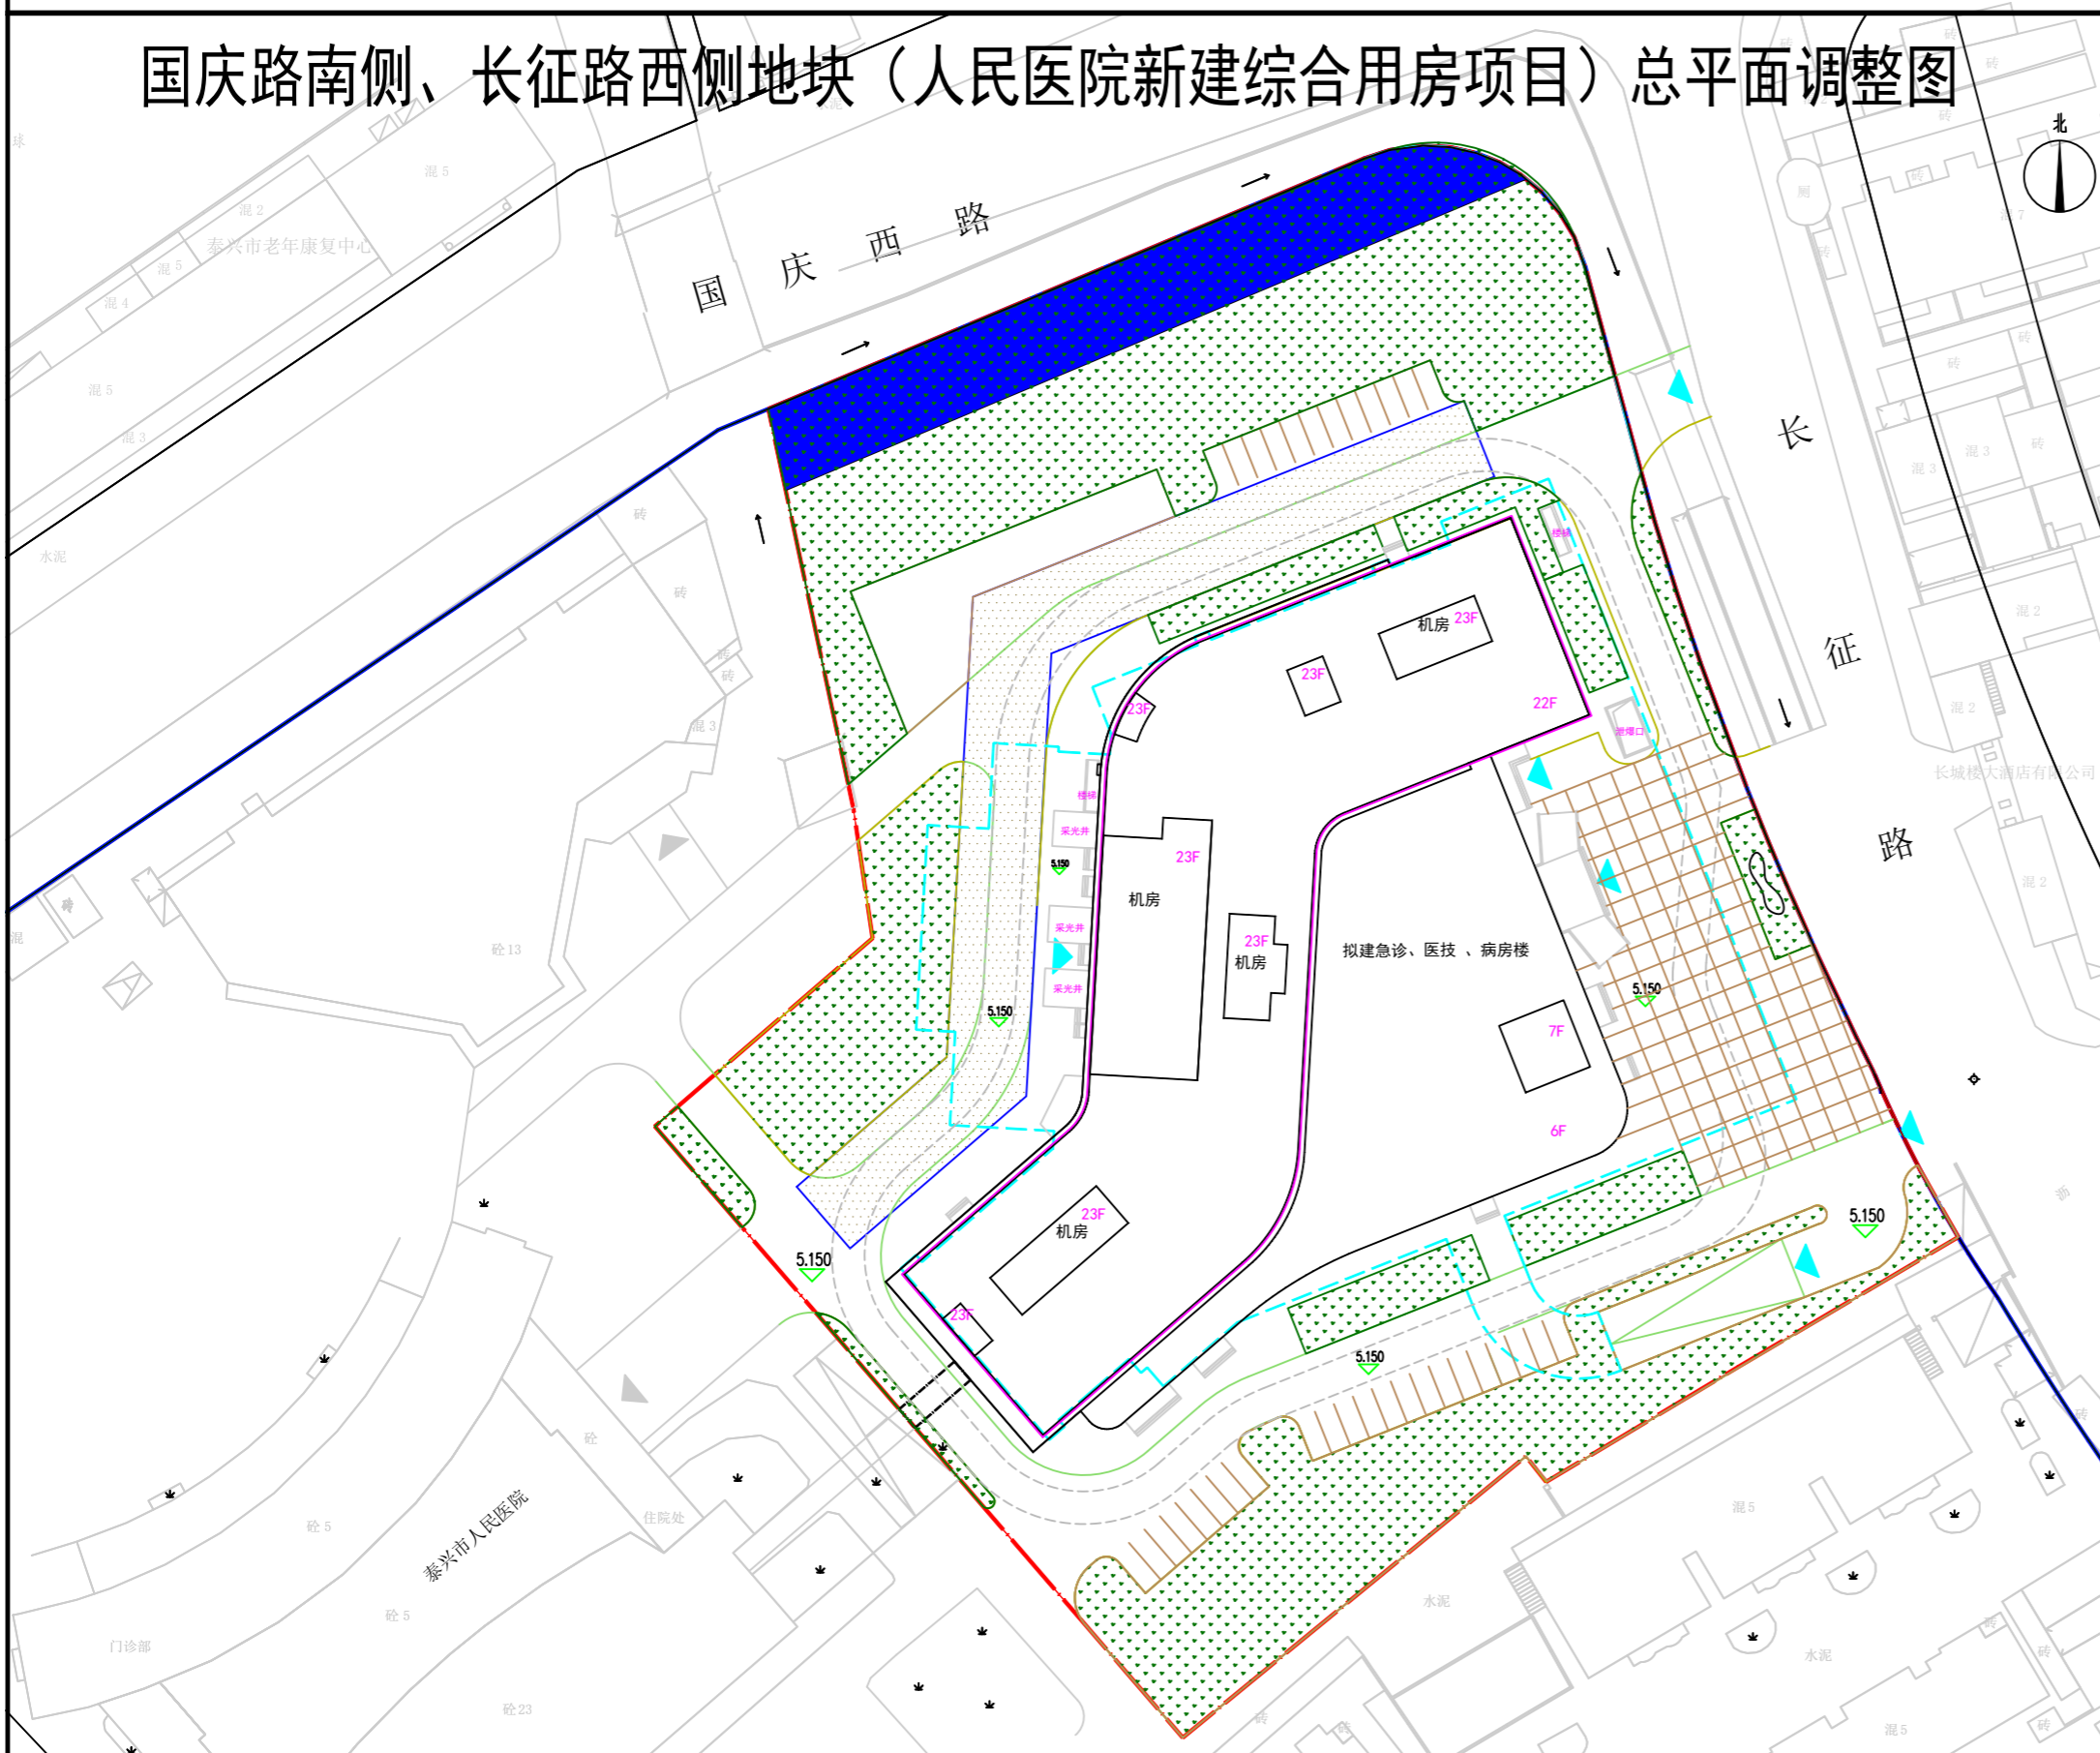

泰兴市人民医院委托设计单位编制了国庆路南侧、长征路西侧地块(人民医院新建综合用房项目)总平面调整图。调整内容主要为:1、取消原规划的高压氧、液氧塔;2、拟建急诊、医技、病房楼由原规划的5层调整为6层。各项技术指标符合相关规定要求。

该方案为拟建方案,具体位置及周边关系见左图。我局按照相关要求,对此方案进行批前公示,以最终批准实施的方案为准。

公示时间:2021年12月01日至2021年12月10日。

公示期间如相关权益人有异议,请以书面形式向市自然资源和规划局反映。

网址:<http://www.taixing.gov.cn/col/col156804/index.html>

地址:城区文昌东路6号

电话:80721629

二〇二一年十一月三十日