


# 泰兴市自然资源和规划局批前公示

泰自然资公示(2021)59号

## 分界广德路东侧、复兴路北侧地块详细规划总平面布置图

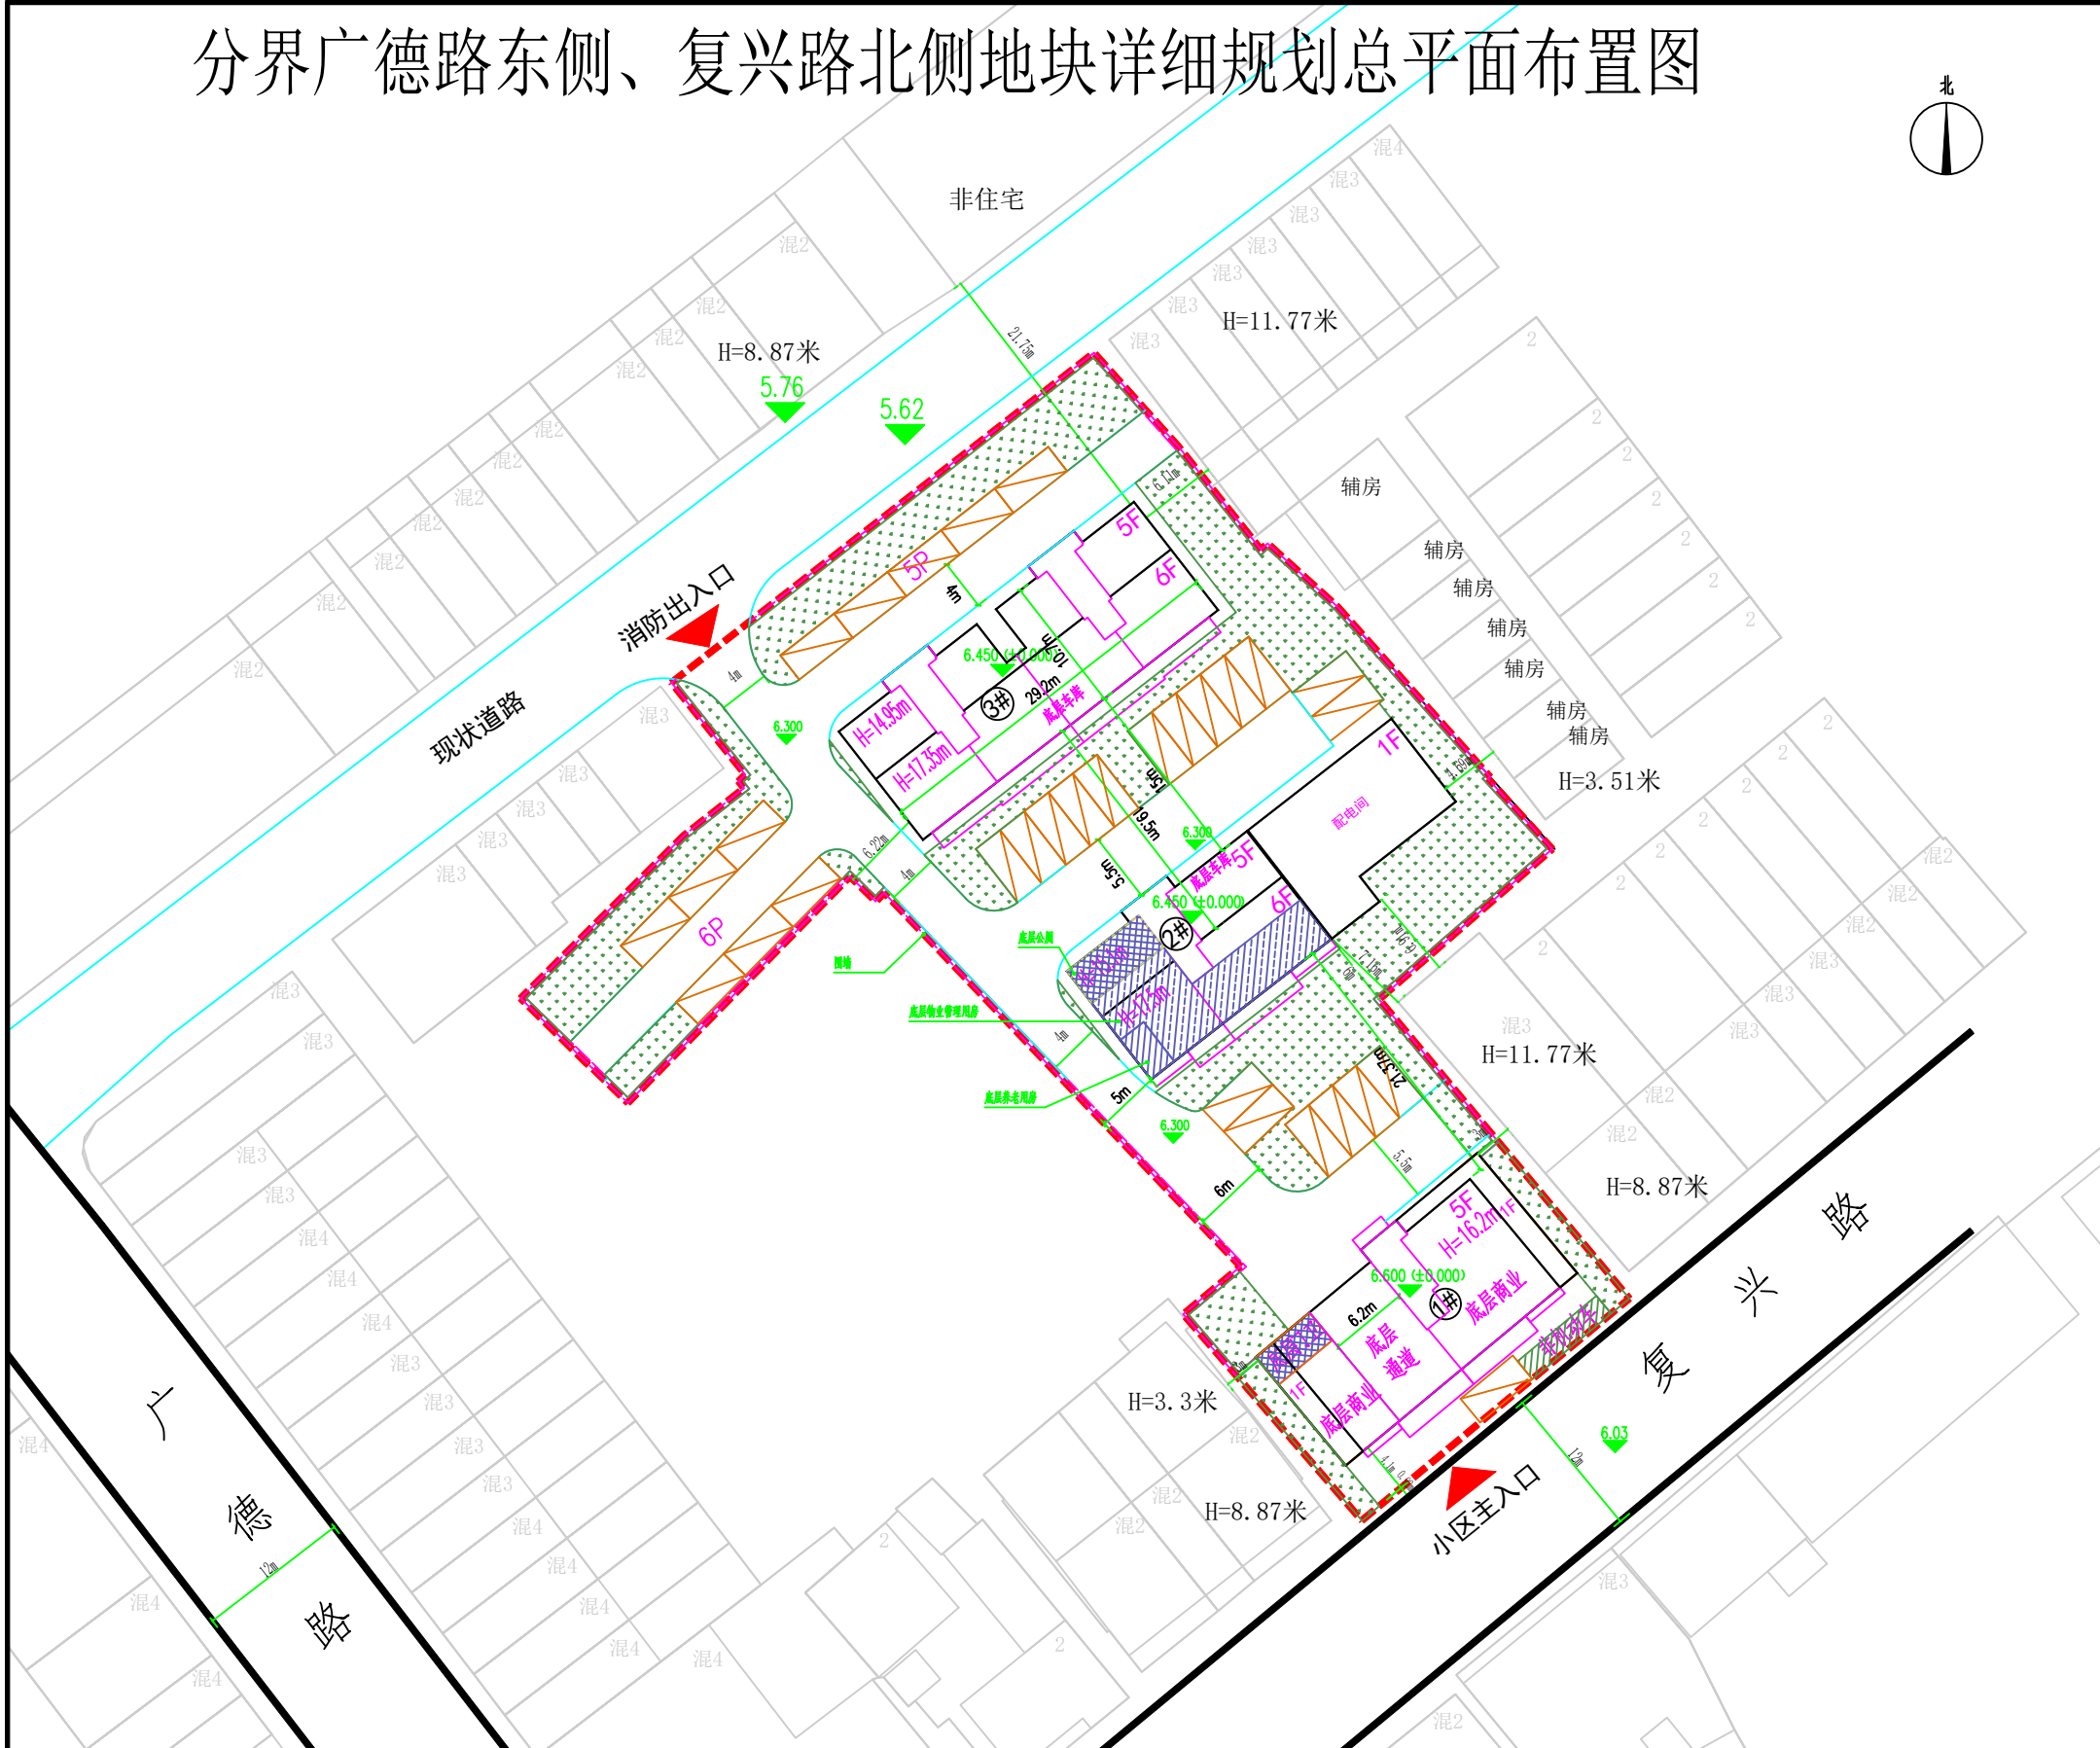

泰兴市华彩耀堂房地产开发有限公司委托设计单位编制了分界广德路东侧、复兴路北侧地块详细规划。总用地面积为3274平方米，计容建筑面积为4196平方米，建筑密度28.8%，容积率1.282，绿地率25.0%。各项技术指标符合相关规定要求。

该方案为拟建方案，具体位置及周边关系见左图。我局按照相关要求，对此方案进行批前公示，以最终批准实施的方案为准。

公示时间：2021年11月17日至2021年12月01日。

公示期间如相关权益人有异议，请以书面形式向市自然资源和规划局反映。

网址：<http://www.taixing.gov.cn/col/col156804/index.html>

地址：城区文昌东路6号

电话：80721629

二〇二一年十一月十六日