


泰兴市自然资源和规划局批前公示

泰自然资公示(2021)55号

根思乡井垒村景泰园一号地块详细规划总平面布置图

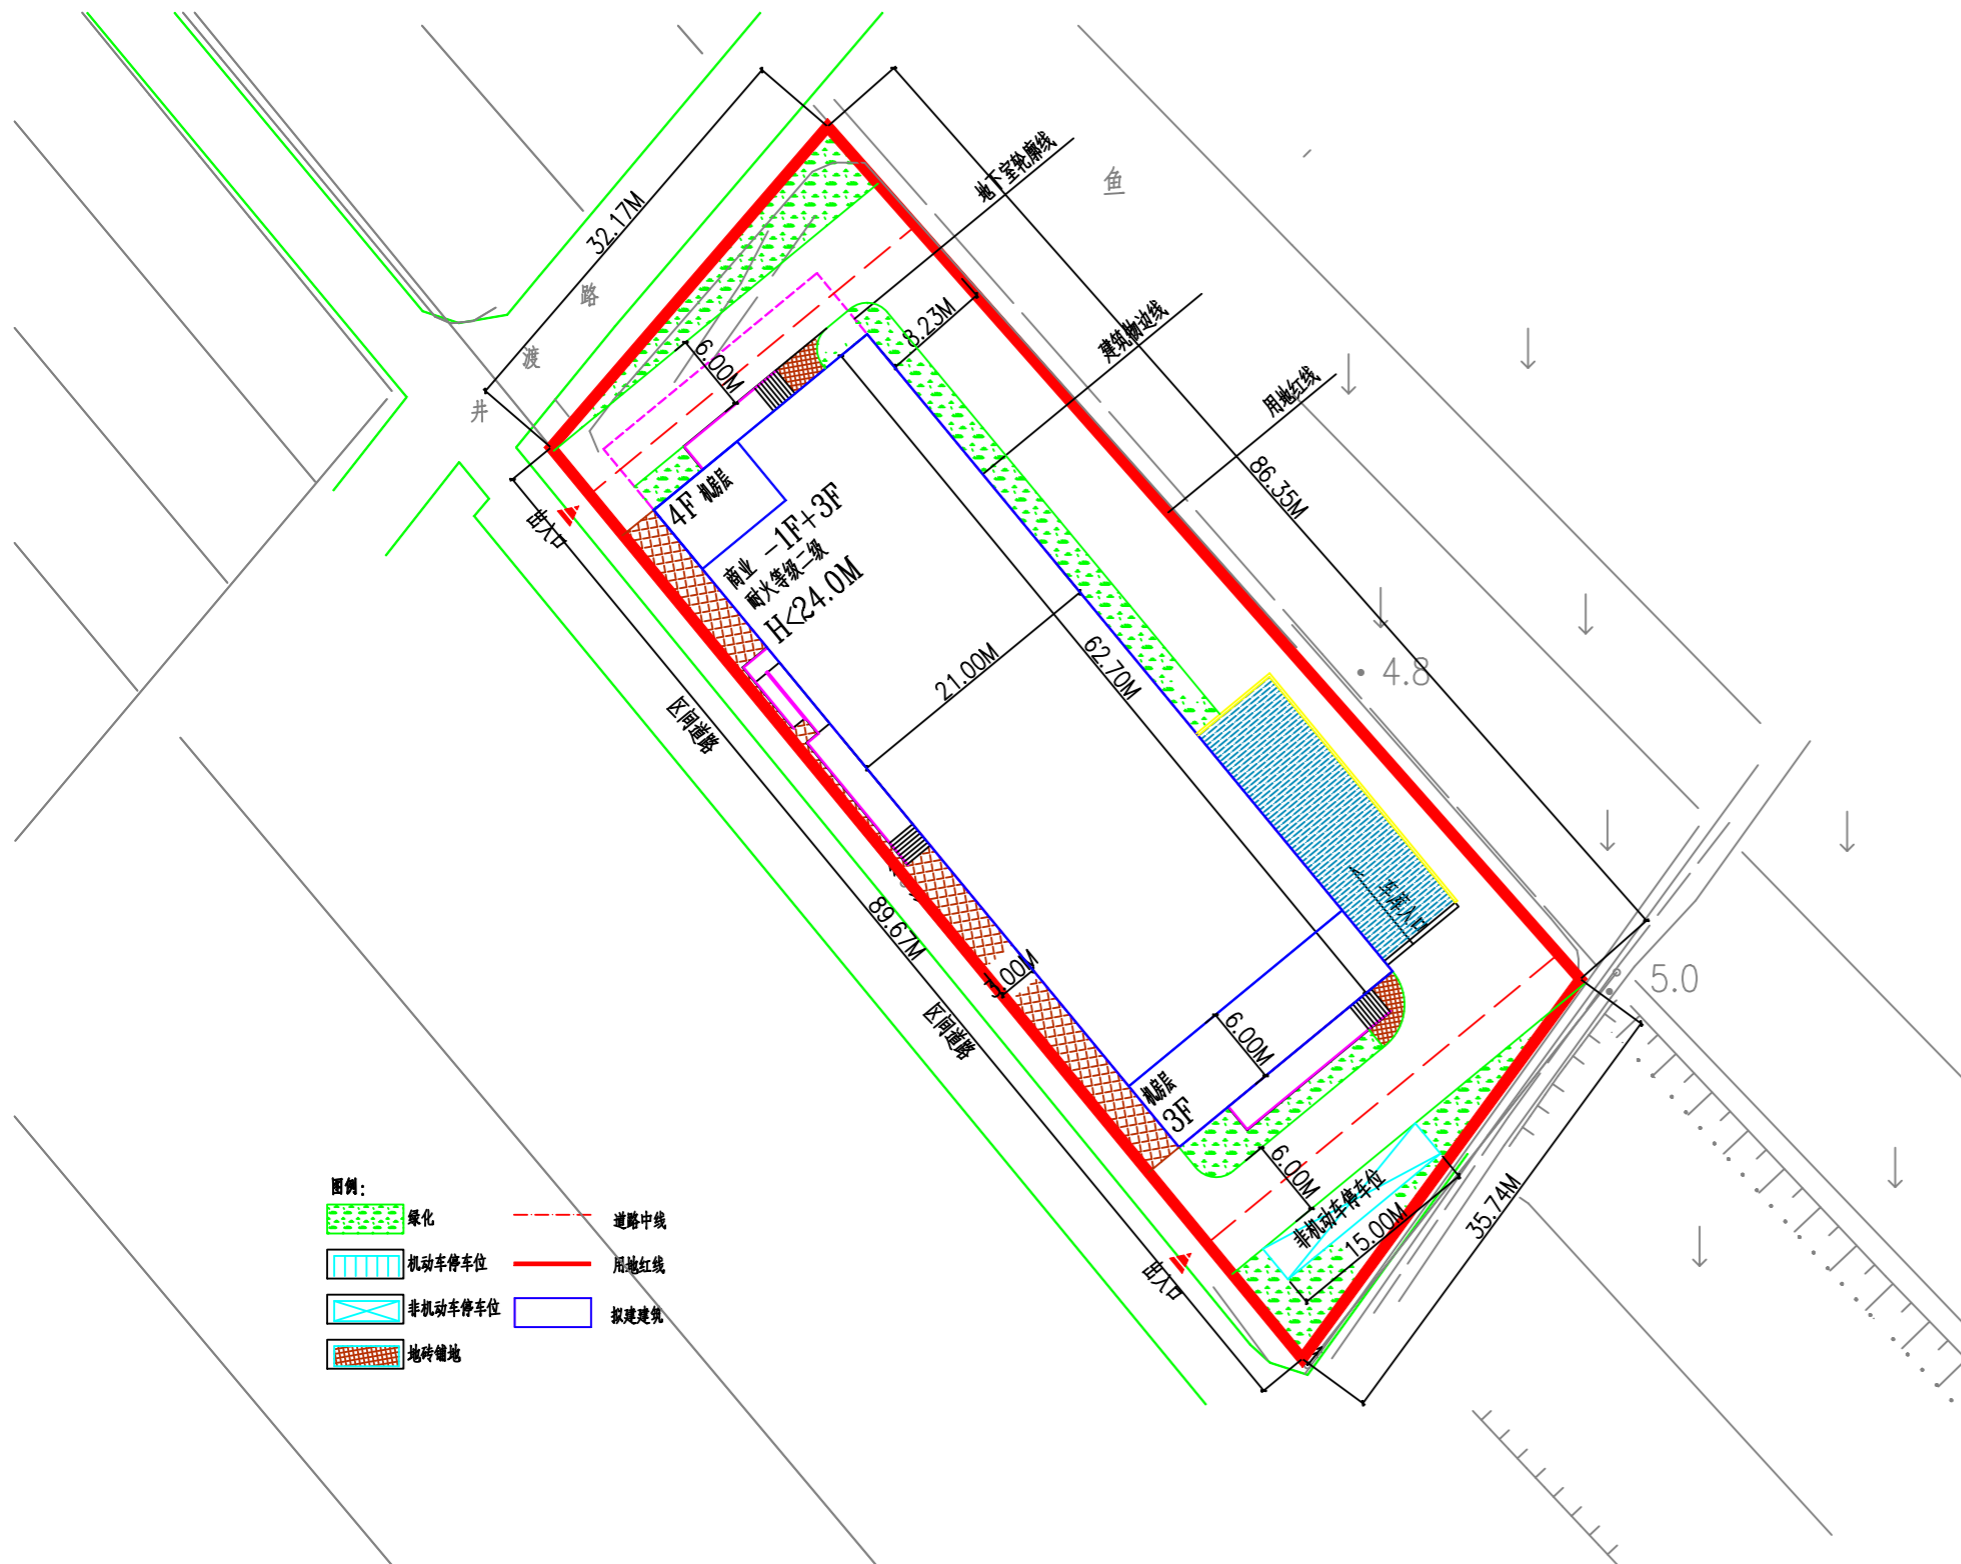

江苏景泰园生态旅游有限公司委托设计单位编制了根思乡井垒村景泰园一号地块详细规划。总用地面积为2929平方米，建筑密度44.96%，容积率1.41。各项技术指标符合相关规定要求。

该方案为拟建方案，具体位置及周边关系见左图。我局按照相关要求，对此方案进行批前公示，以最终批准实施的方案为准。

公示时间：2021年10月29日至2021年11月12日。

公示期间如相关权益人有异议，请以书面形式向市自然资源和规划局反映。

网址：<http://www.taixing.gov.cn/col/col156804/index.html>

地址：城区文昌东路6号

电话：80721629

二〇二一年十月二十八日