


# 泰兴市自然资源和规划局批前公示

泰自然资公示（2022）02号

## 御园路（老城黄路—封庄中沟）新建道路、地下管线工程初步设计方案

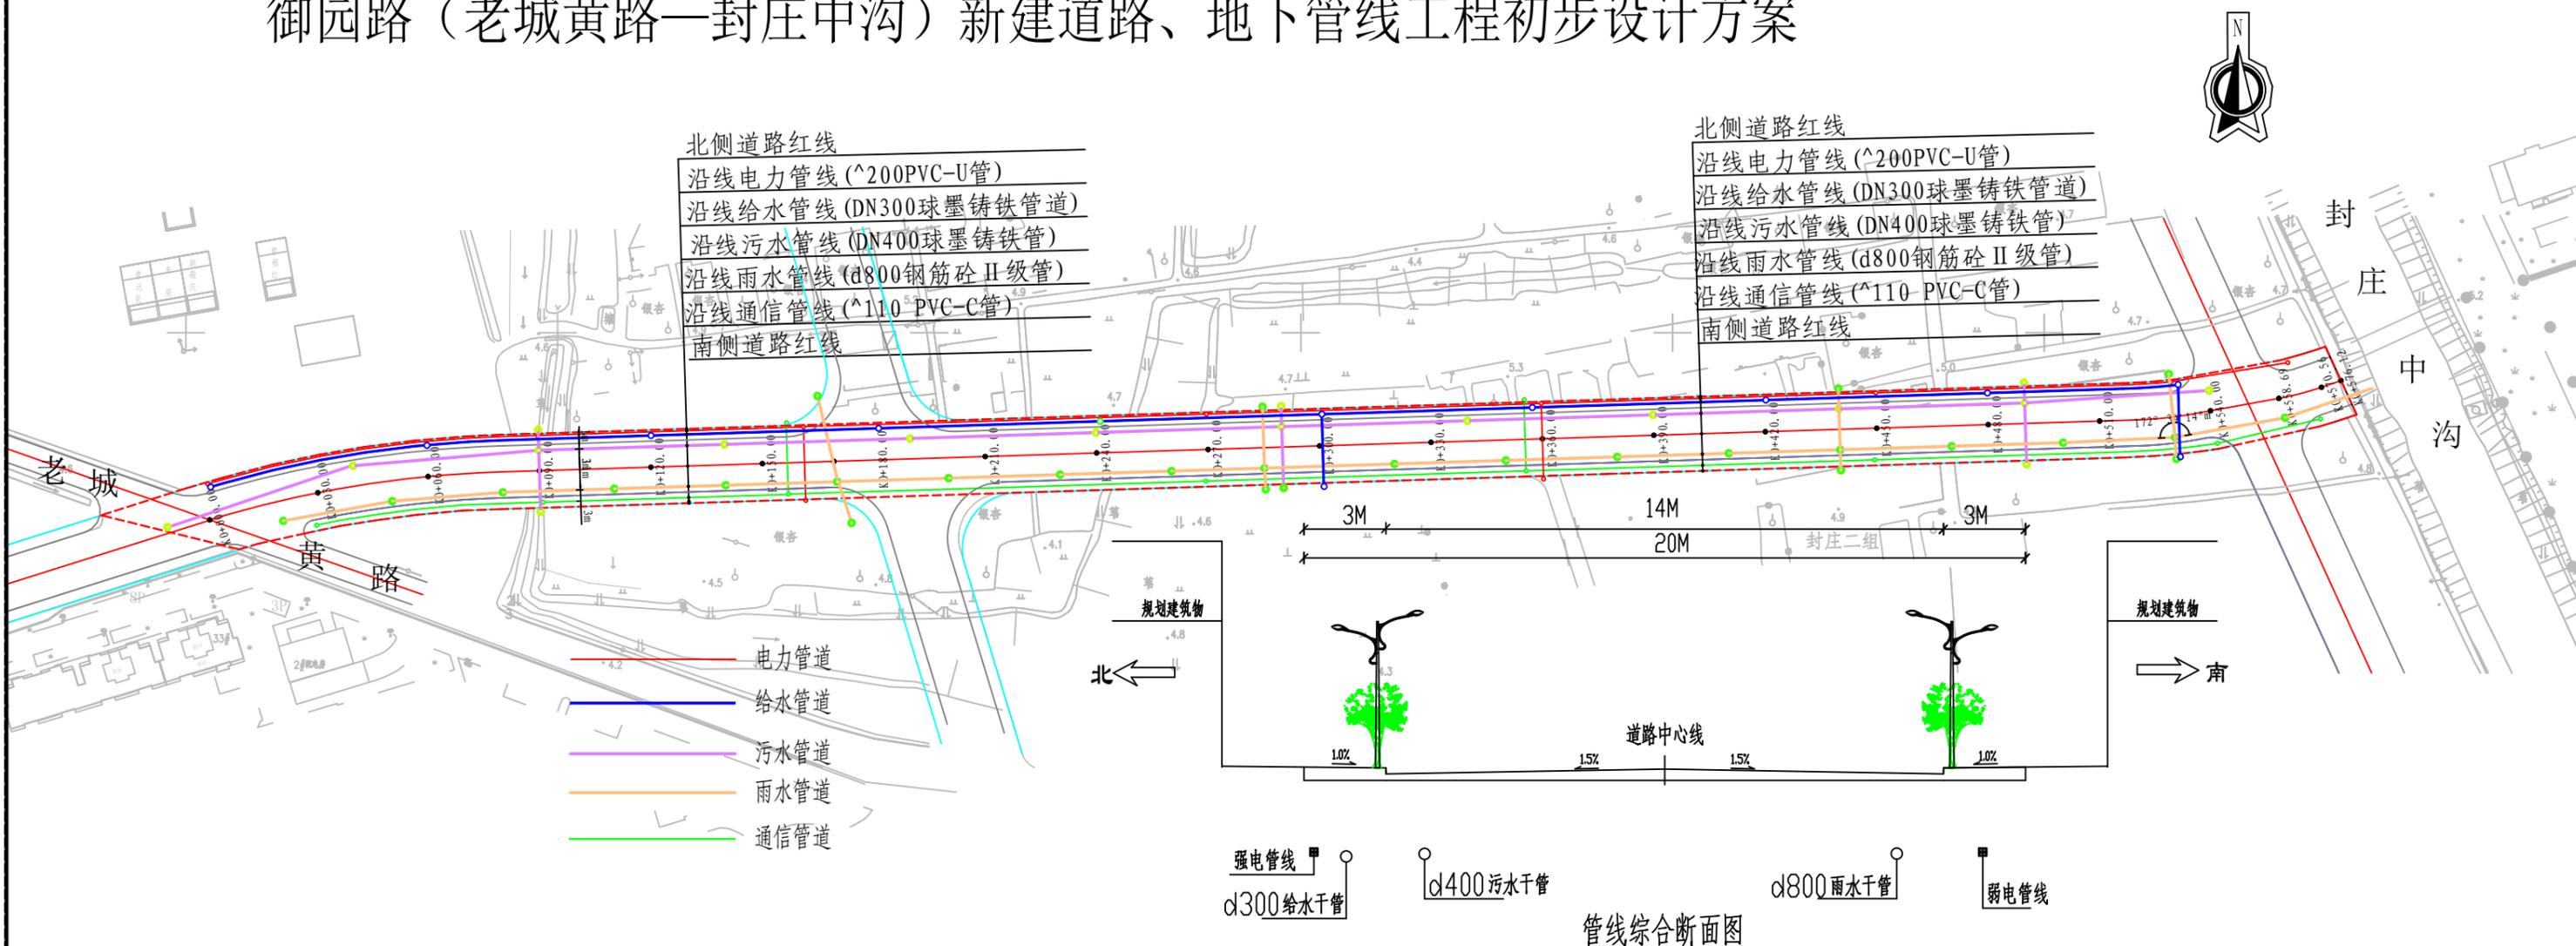

泰兴市城市投资发展集团有限公司委托设计单位编制了御园路（老城黄路—封庄中沟）新建道路、地下管线工程初步设计方案。主要内容为实施道路、电力、电信、给水、雨水、污水管网以及路灯、绿化、交安设施等配套工程。

该方案为拟建方案，具体位置及周边关系见上图。我局按照相关要求，对此方案进行批前公示，以最终批准实施的方案为准。

公示时间：2022年01月06日至2022年01月15日。

公示期间如相关权益人有异议，请以书面形式向市自然资源和规划局反映。

网址：<http://www.taixing.gov.cn/col/col156804/index.html>

地址：城区文昌东路6号

电话：80721629

二〇二二年一月五日