


# 泰兴市自然资源和规划局批前公示

泰自然资公示(2021)1066号

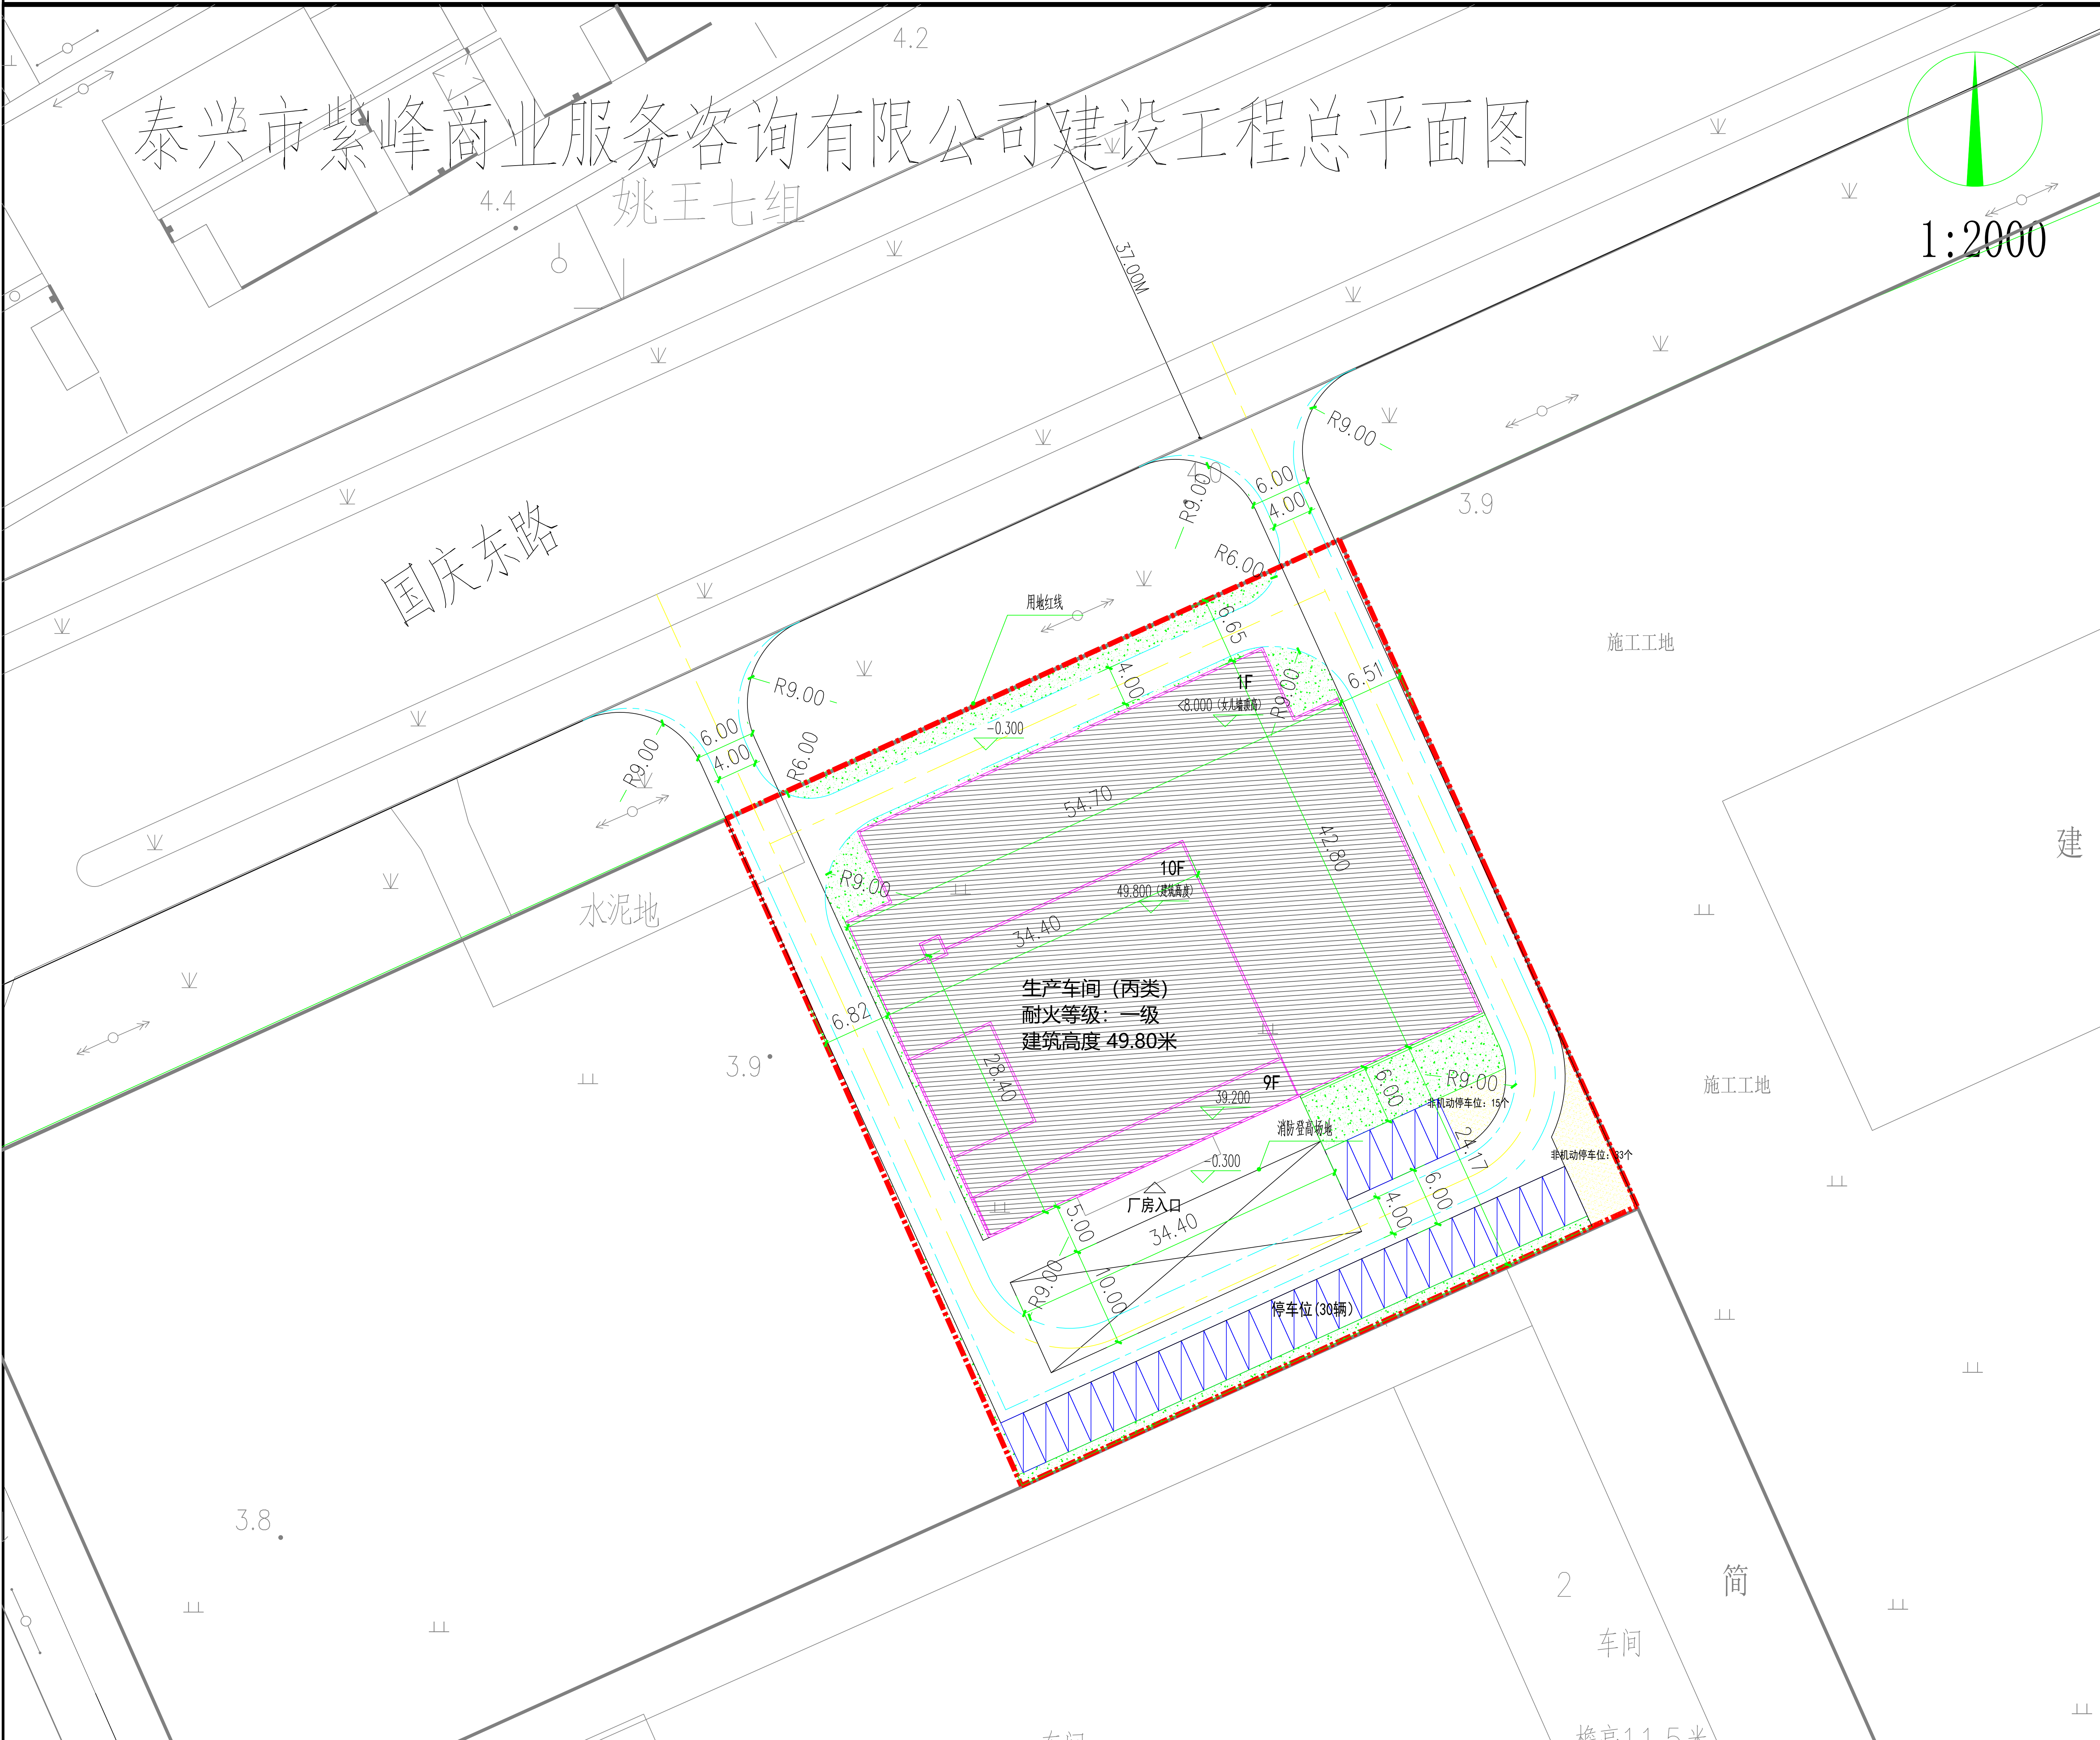

泰兴市紫峰商业服务咨询有限公司委托设计单位编制了泰兴市紫峰商业服务咨询有限公司建设工程总平面图,总用地面积5011平方米,建筑占地面积2265平方米,总建筑面积9992平方米,建筑密度45.19%,容积率1.994,绿地率8.99%。

该方案为拟建方案,具体位置及周边关系见左图。我局按照相关要求,对此方案进行批前公示,以最终批准实施的方案为准。

公示时间:2021年12月1日至2021年12月10日。

公示期间如相关权益人有异议,请以书面形式向市自然资源和规划局反映。

网址:<http://www.taixing.gov.cn/col/col56804/index.html>

地址:城区文昌东路6号

电话:80721629

二〇二一年十一月三十日