


泰兴市自然资源和规划局批前公示

泰自然资公示(2021)72号

泰兴市大庆东路南侧、润泰路东侧地块详细规划总平面调整图

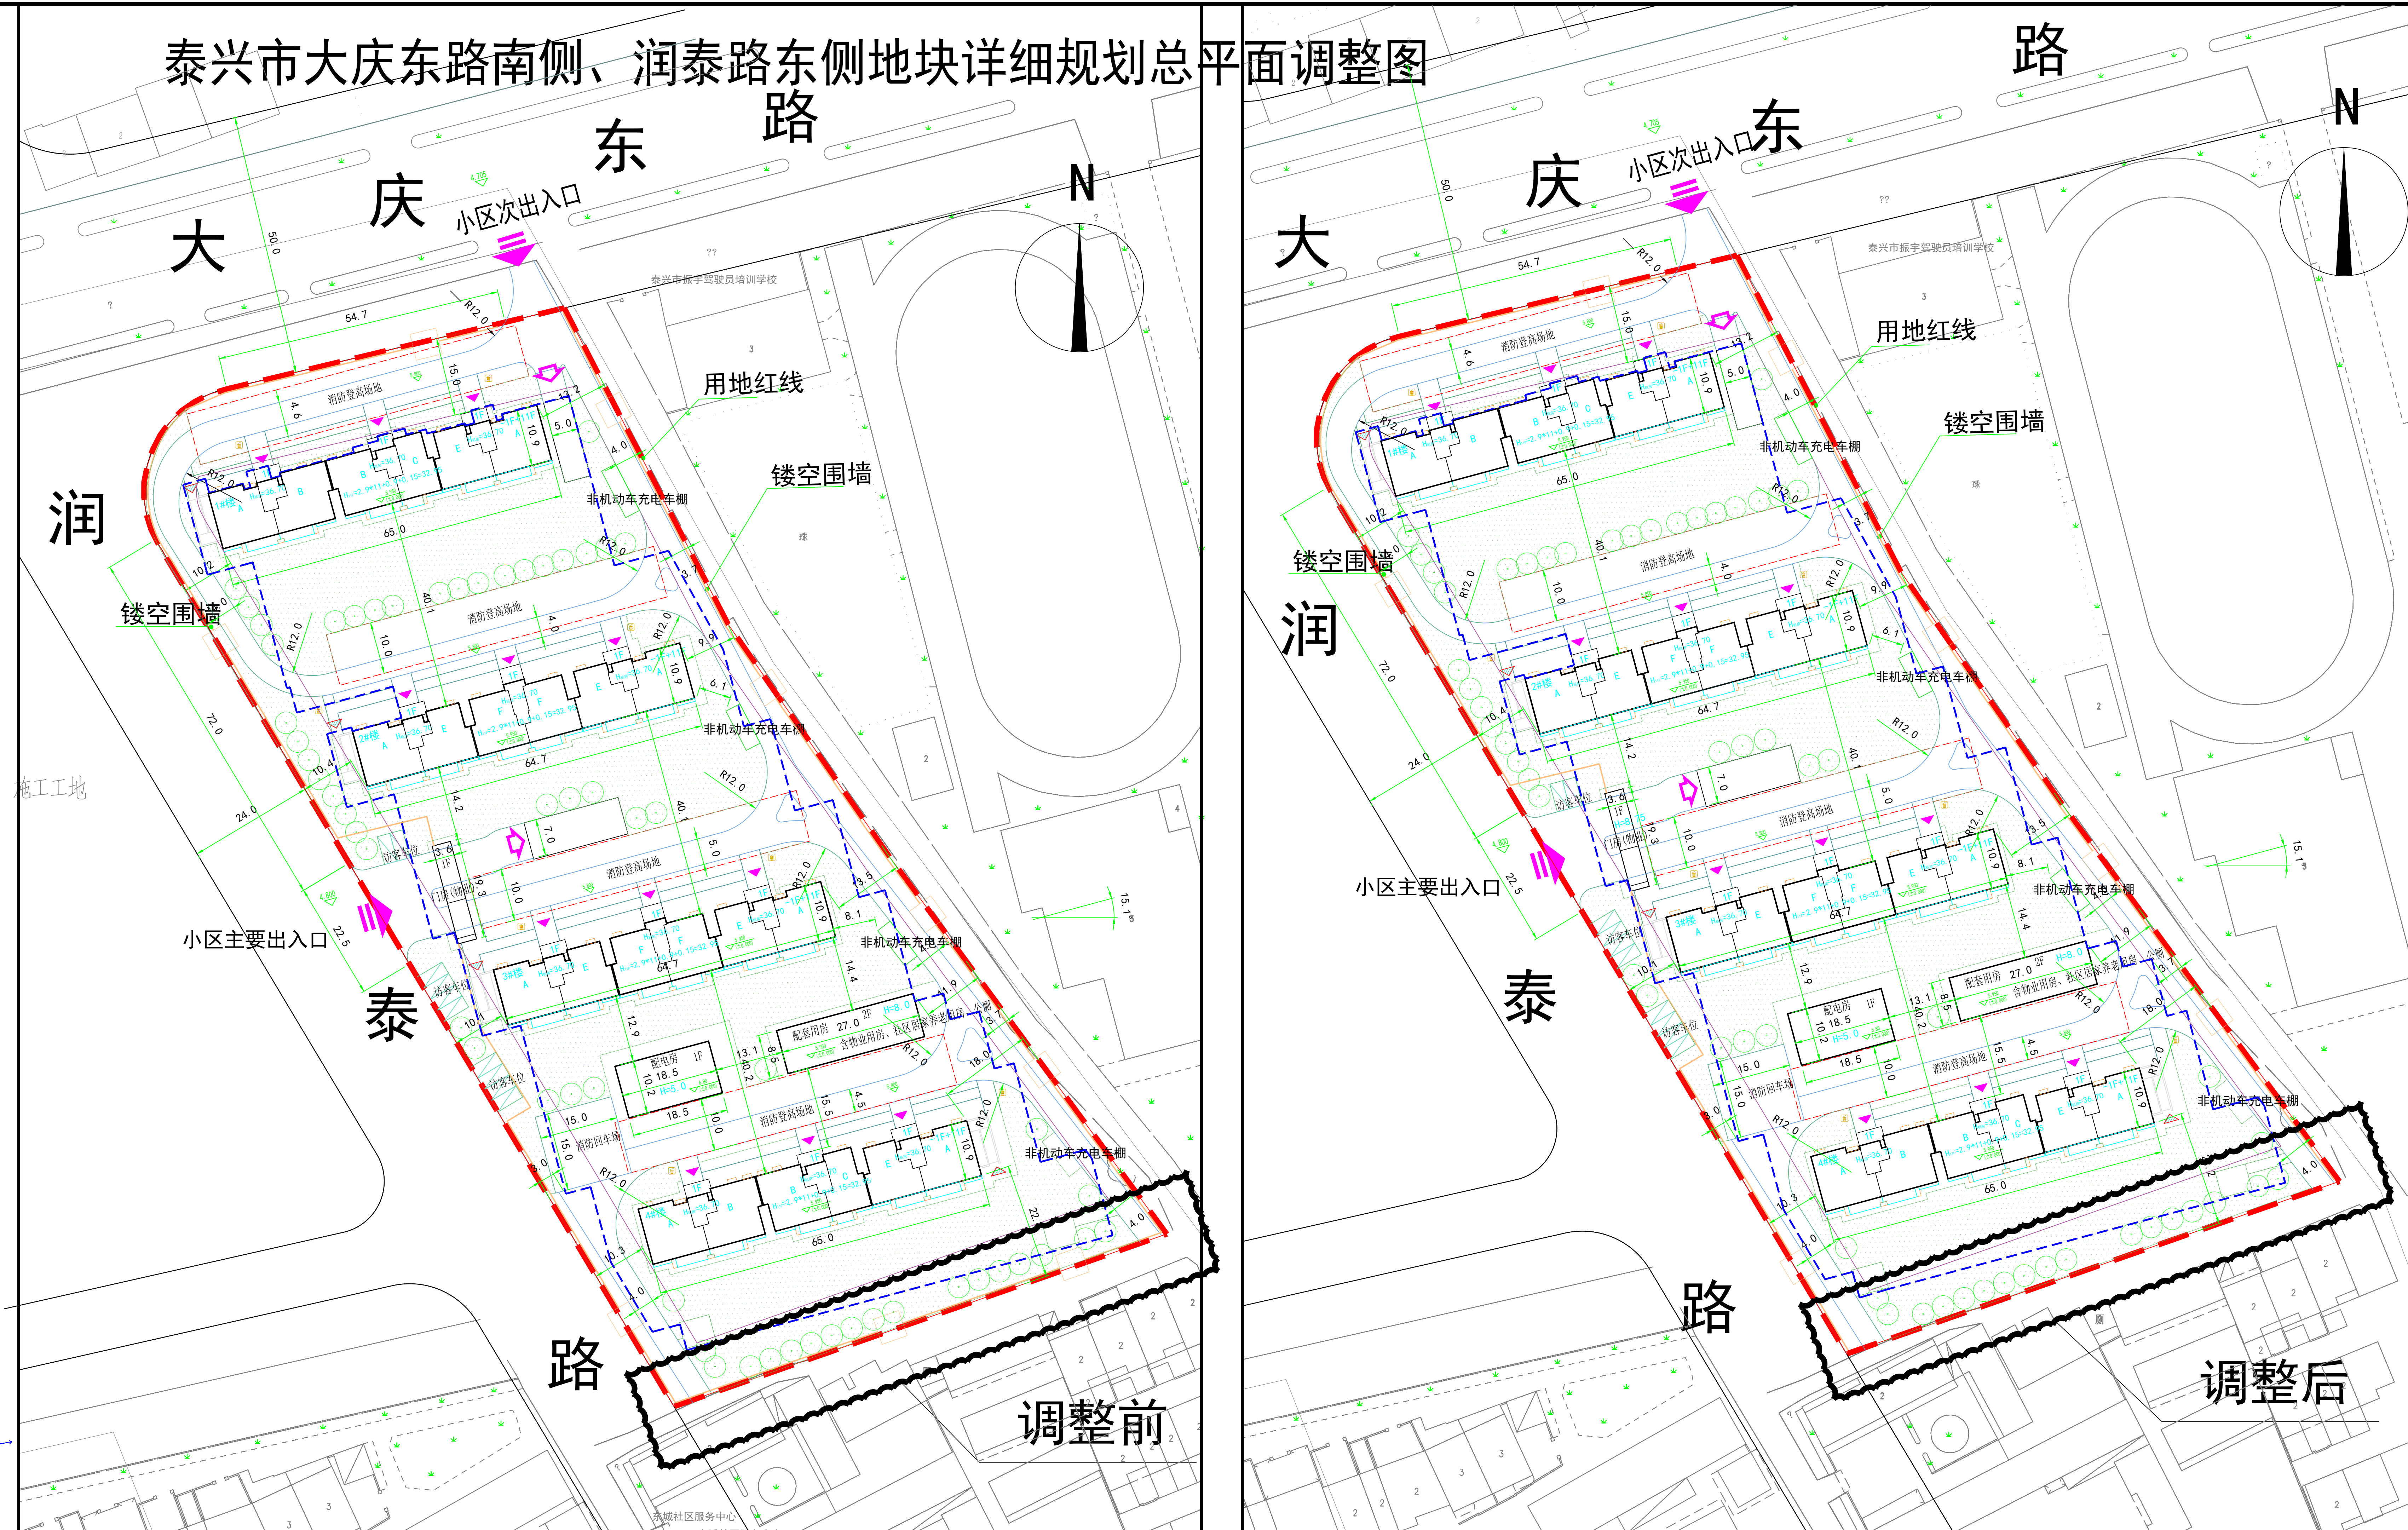

泰兴市新型建筑房地产开发有限公司委托设计单位编制了泰兴市大庆东路南侧、润泰路东侧地块详细规划总平面调整图。调整内容为取消小区南侧围墙。各项技术经济指标不变且符合相关规定要求。该方案为拟建方案，具体调整位置及周边关系见上图。我局按照相关要求，对此方案进行批前公示，以最终批准实施的方案为准。

公示时间：2021年12月10至2021年12月19日。

公示期间如相关权益人有异议，请以书面形式向市自然资源和规划局反映。

网址：<http://www.taixing.gov.cn/col/col56804/index.html>

地址：城区文昌东路6号

电话：80721629

二〇二一年十二月九日