


泰兴市自然资源和规划局批前公示

泰自然资公示(2021)1050号

江苏锡华智能装备有限公司年产3000台齿轮变速箱零部件项目 建设工程总平面图

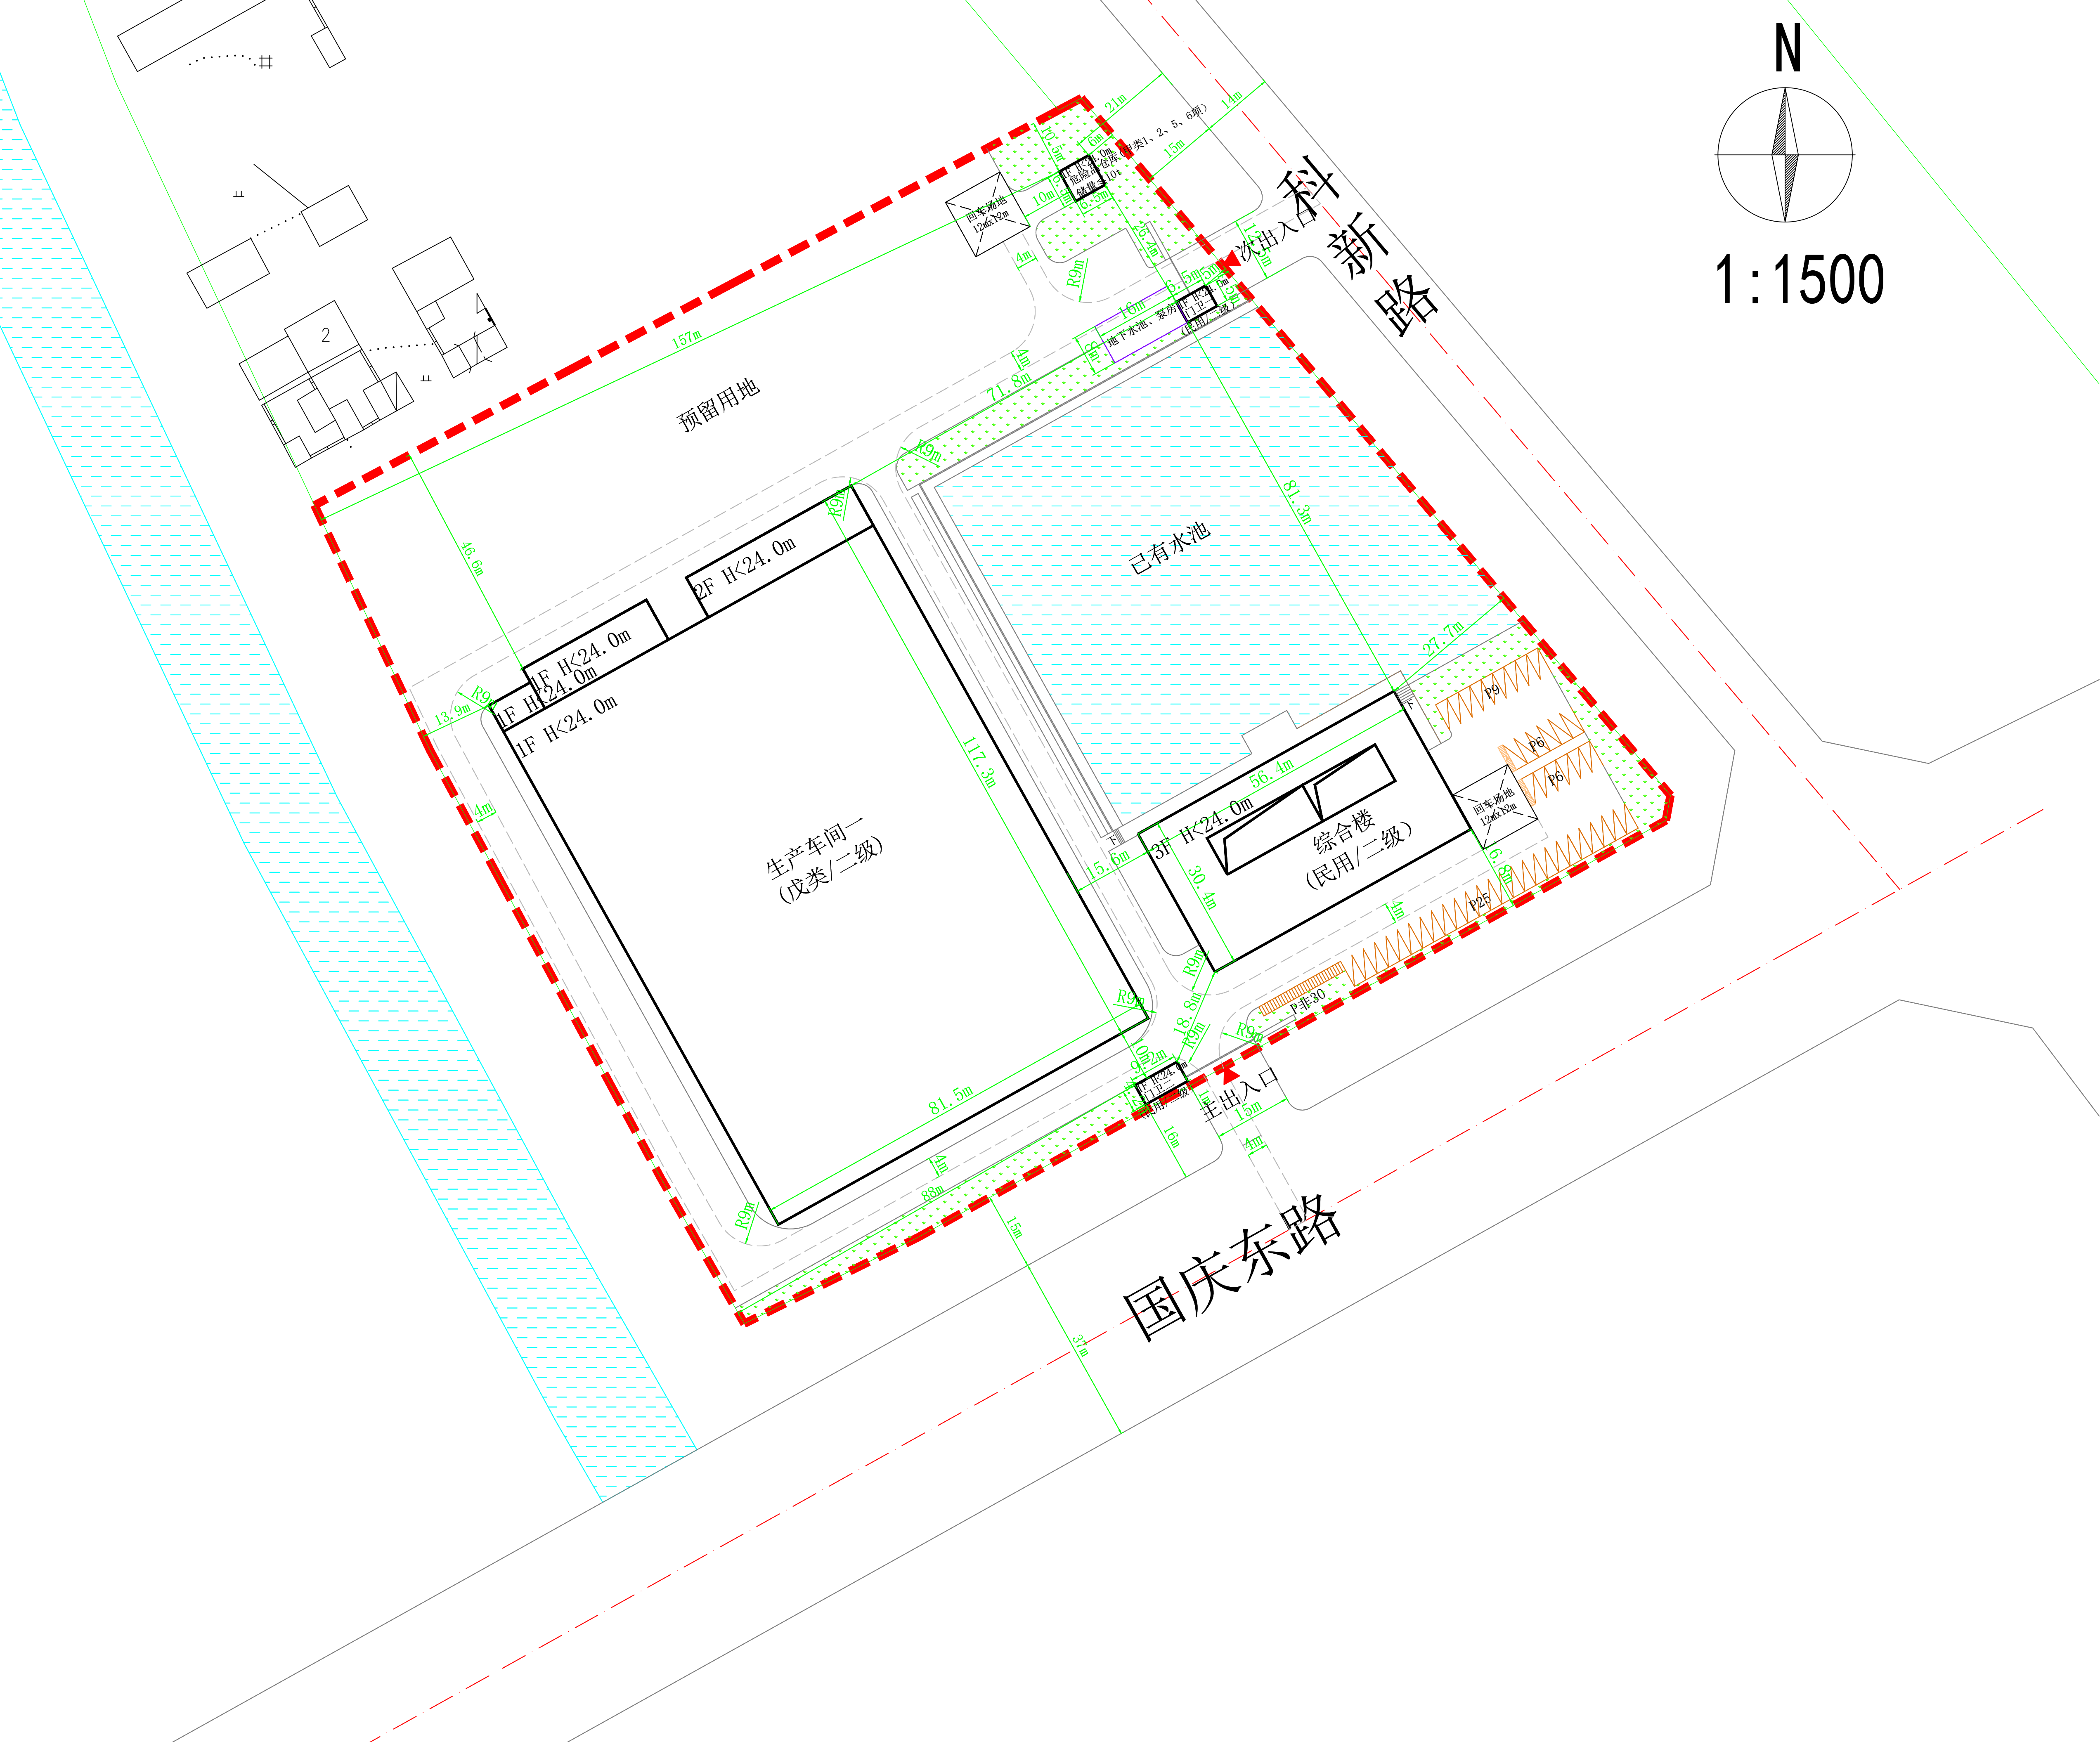

江苏锡华智能装备有限公司委托设计单位编制了江苏锡华智能装备有限公司年产3000台齿轮变速箱零部件项目建设工程总平面图,总用地面积33333平方米,建筑占地面积11500平方米,总建筑面积24564平方米,建筑密度34.5%,容积率0.74,绿地率2.0%。

该方案为拟建方案,具体位置及周边关系见左图。我局按照相关要求,对此方案进行批前公示,以最终批准实施的方案为准。

公示时间:2021年9月30日至2021年10月9日。

公示期间如相关权益人有异议,请以书面形式向市自然资源和规划局反映。

网址:<http://www.taixing.gov.cn/col/col56804/index.html>

地址:城区文昌东路6号

电话:80721629

二〇二一年九月二十九日